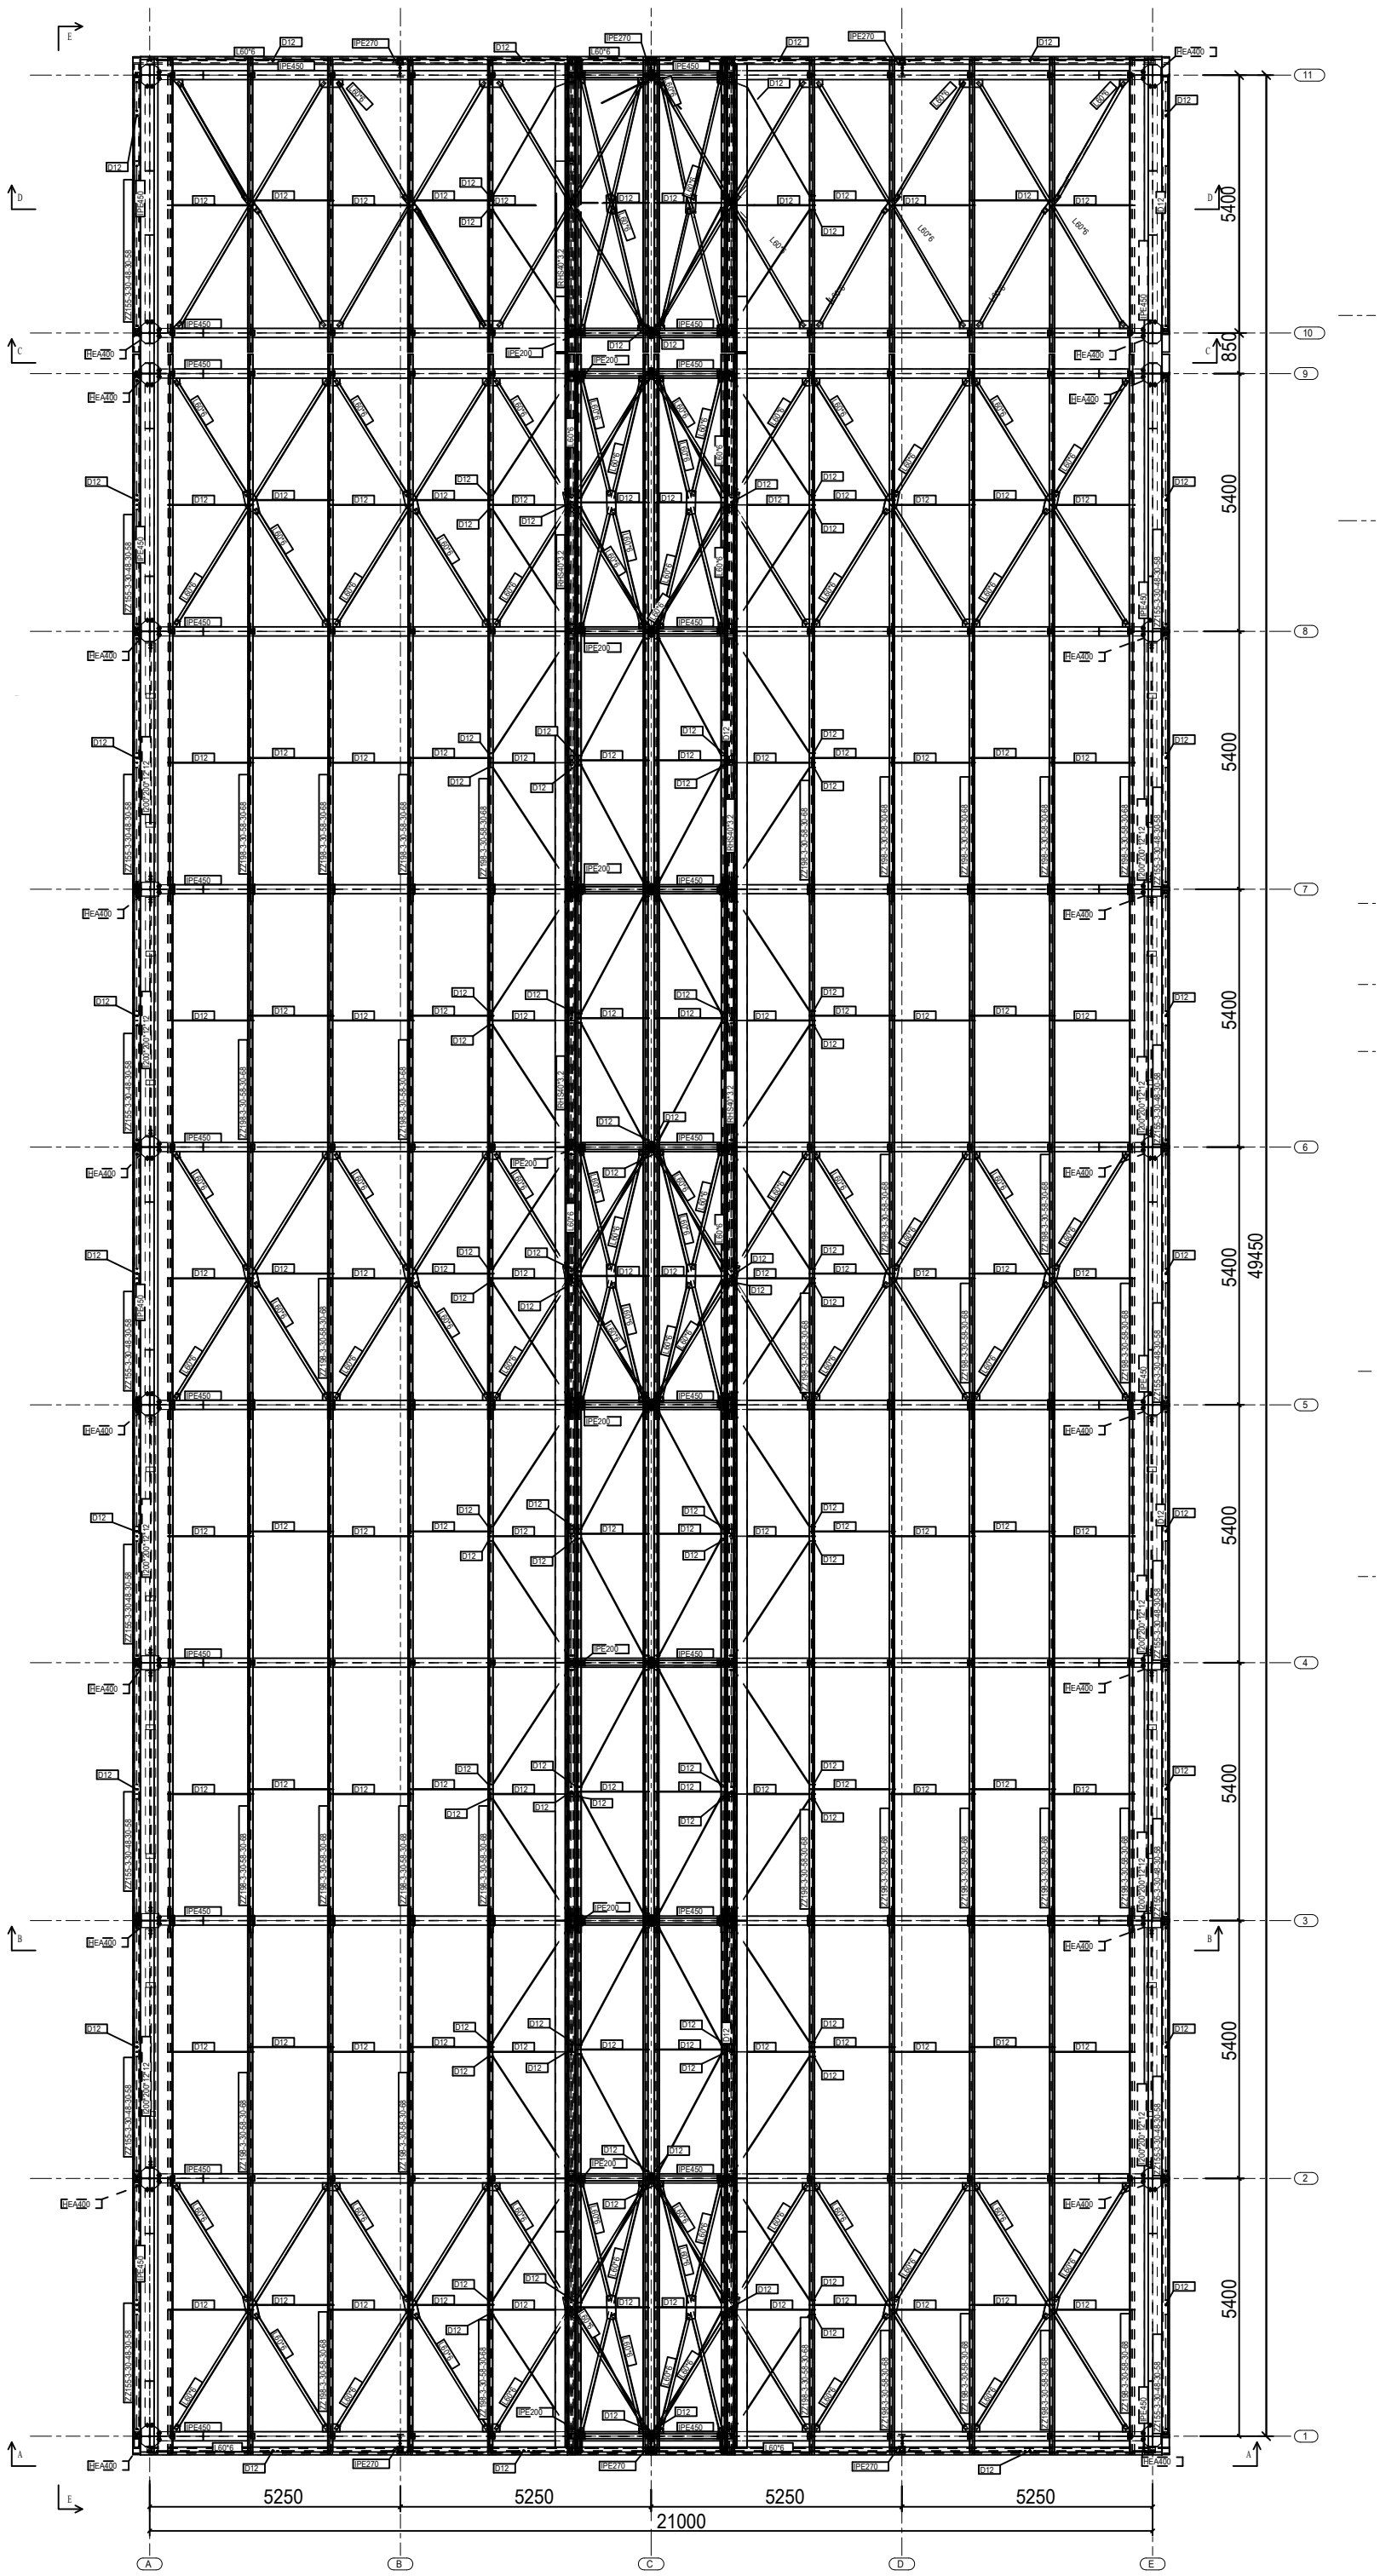
5250
5250
5250
5250
21000
5400
850
49450
A
B
C
D
E
1
2
3
4
5
6
7
8
9
10
11

ÇATI PLANI